


CARACTERÍSTICAS DE INTERIOR/SELLADO

1. EMPAQUE SELLADOR.

NOTA

Es necesario atornillar firmemente la puerta al gabinete (tornillería incluida) para cumplir con la función de sellado.

El empaque recorre el contorno de la puerta, creando un sellado que evita la filtración de polvos y principalmente líquidos.

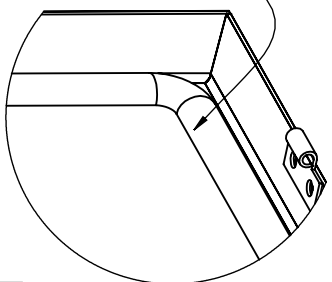


Empaque sellador.

Pared de puerta.

2. PUERTA REMOVIBLE.

Bisagra.

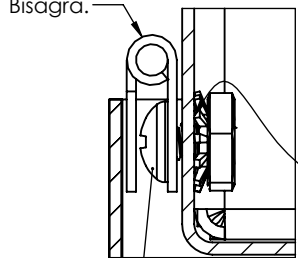

NOTA


La puerta removible cuenta con tornillería incluida. Para que esta cumpla con la certificación es requerido sellar la unión de la tuerca con la pared del gabinete.

Aplicar sellador por todo el contorno de la unión.

Tornillo sujetador de puerta.

Ranura para entrada de Candado .

Ø 11.11 (7/16")

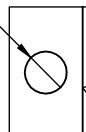

Perforación para entrada de tornillo.

Entrepaños removibles para Baterías No incluidas. (Se excluye el modelo EIPCB404030)

Accesos para montaje a piso (X4).

Ranuras para pasar cables de Ø 35 y Ø 45 (X2).

Ø 11.11 (7/16")

Ranura para entrada de Candado .

13.50 Ø (17/32")

5.5 Ø (7/32")

Perforación para entrada de tornillo.

VISTA ISOMÉTRICA (ABIERTO)

1. Fabricado en lámina acero galvanizada 1008 SAE. 18 y 20.
2. Pintura electrostática color Beige.
3. Gabinete cumple con la norma IP-55, es requerido sellar las tuercas que sujetan los tornillos del montaje, así como los tornillos que sujetan la puerta.
4. Es necesario atornillar firmemente la puerta con su tornillería, de éste modo, el empaque sella el gabinete.
5. Enviado semi armado en caja de cartón con kit de tornillería.
6. Cualquier duda contacte a su representante Syscom.

EPCOM Industrial

Epcom Industrial
www.syscom.mx

Plano número: DOC 7.5.1 003/359 MTM
DOC 7.5.1 003/363 MTM
DOC 7.5.1 003/366 MTM

Dibujado por:
E. Enriquez

Revisado por:
D. Escudero

Aprobado por:
J. Rosales

La información aquí contenida es propiedad de EPCOM y es mostrada bajo las condiciones expresas de que no será reproducida total o parcialmente ni utilizada para fines que resulten en detrimento de EPCOM, sus clientes y proveedores.

Si no se indica otra cosa, las cotas se expresan en mm.

Descripción:

Gabinete de Seguridad para 1,2 y 3
Baterías PL110D12

Código:

EI-PCB-40XX-XX

Esquema para el cliente

A4


ESCALA: 1:8

HOJA 2 DE 6


FAMILIA DE GABINETES

Modelo.	Peso Aproximado de Gabinete.	Peso Aproximado de Gabinete con Montaje.	
		EI-PCB-50M	EI-PCB-FB
EI-PCB-4040-30	7.86 Kg.	12.87 Kg.	9.35 Kg.
EI-PCB-4073-30	13.28 Kg.	18.29 Kg.	14.77 Kg.
EI-PCB-40106-30	19.45 Kg.	24.46 Kg.	20.98 Kg.


EI-PCB-4040-30
(Puerta incluida con Gabinete)

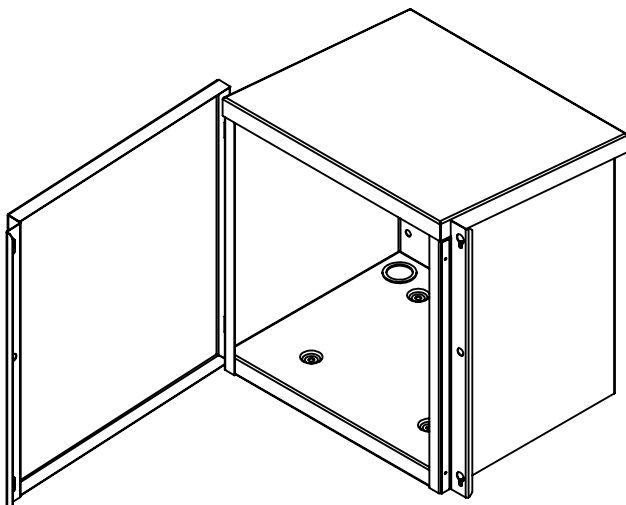

EI-PCB-4073-30
(Puerta vendida por Separado)

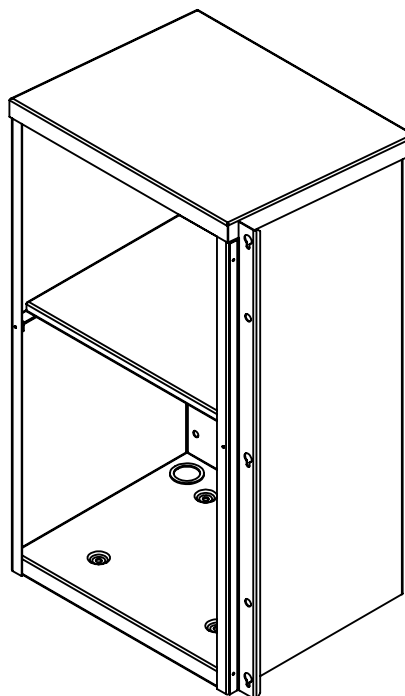

EI-PCB-40106-30
(Puerta vendida por Separado)

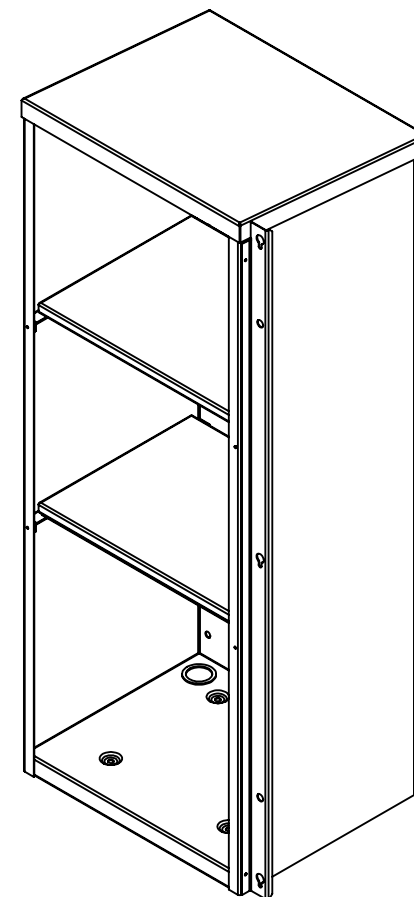

1. Fabricado en lámina acero galvanizada 1008 SAE. 18 y 20.
2. Pintura electrostática color Beige.
3. Gabinete cumple con la norma IP-55, es requerido sellar las tuercas que sujetan los tornillos del montaje, así como los tornillos que sujetan la puerta.
4. Es necesario atornillar firmemente la puerta con su tornillería, de éste modo, el empaque sella el gabinete.
5. Enviado semi armado en caja de cartón con kit de tornillería.
6. Cualquier duda contacte a su representante Syscom.



Epcom Industrial
www.syscom.mx

Plano número: DOC 7.5.1 003/359 MTM
DOC 7.5.1 003/363 MTM
DOC 7.5.1 003/366 MTM

Dibujado por:
E. Enriquez

Revisado por:
D. Escudero

Aprobado por:
J. Rosales

La información aquí contenida es propiedad de EPCOM y es mostrada bajo las condiciones expresas de que no será reproducida total o parcialmente ni utilizada para fines que resulten en detrimento de EPCOM, sus clientes y proveedores.

Si no se indica otra cosa, las cotas se expresan en mm.

Descripción:

Gabinete de Seguridad para 1,2 y 3
Baterías PL110D12

Código:


EI-PCB-40XX-XX

A4

ESCALA: 1:10

Esquema para el cliente

HOJA 3 DE 6

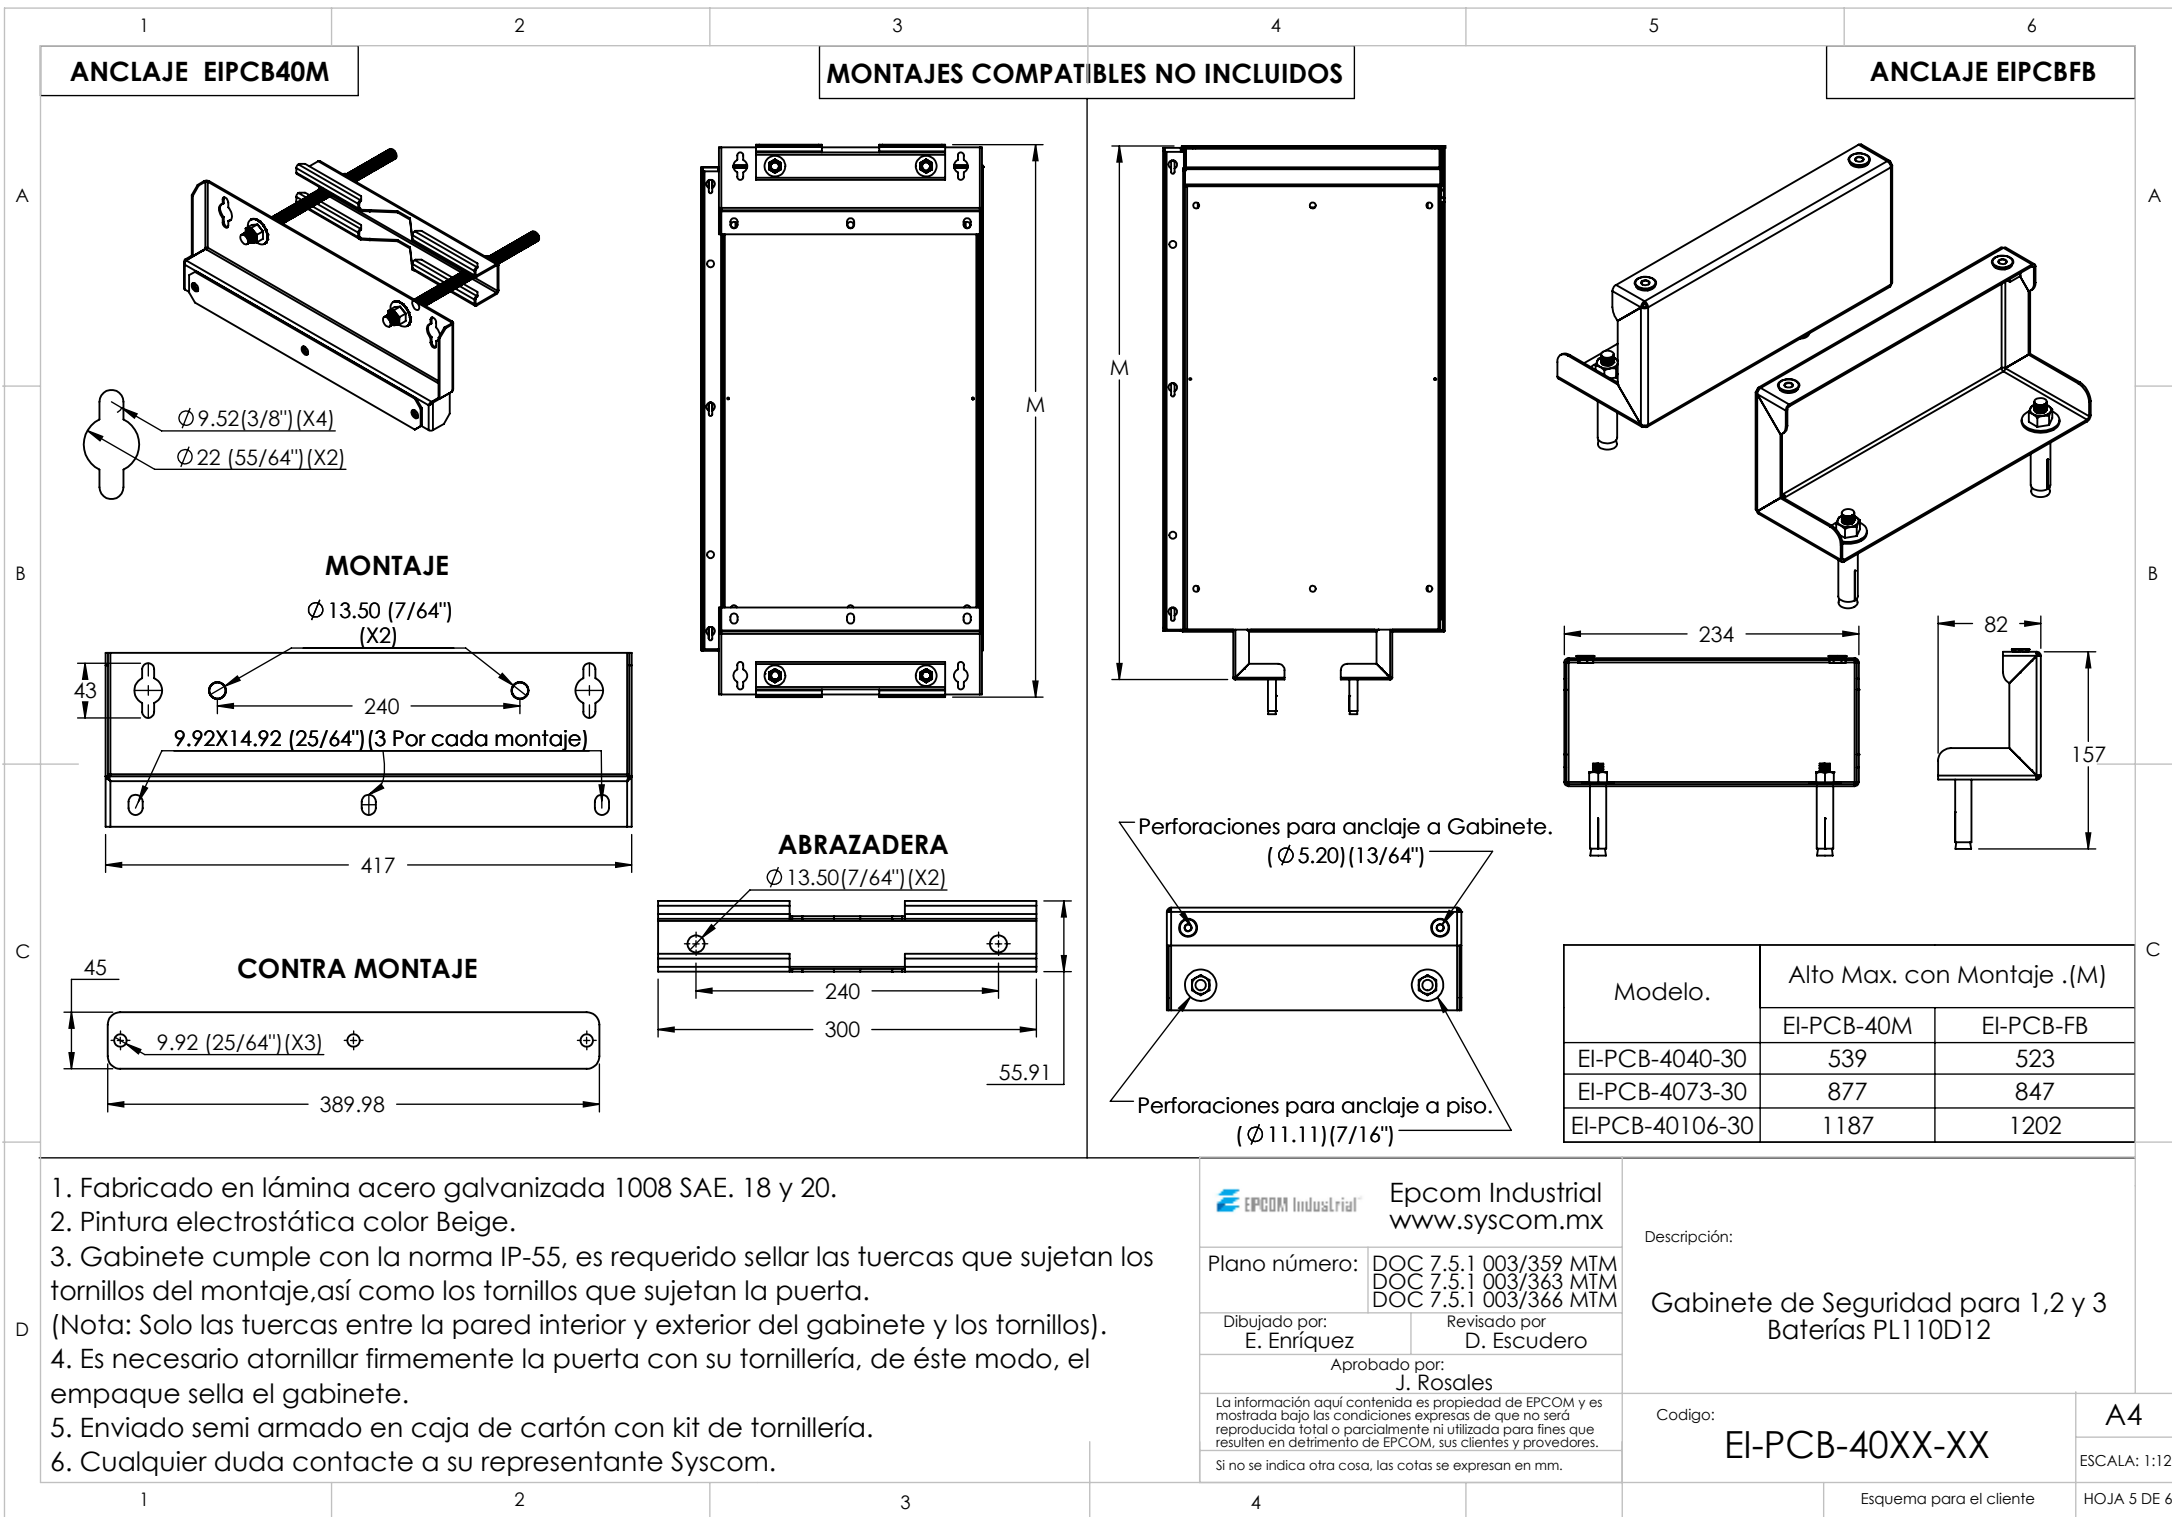

1	2	3	4	5	6			
ANCLAJE DE TUBO EIPCB40M		ANCLAJE DE PARED EIPCB40M		ANCLAJE DE A PISO EIPCBFB				
Ajuste de Tubo. Montaje para postes de 2 in a 4 in. PUNTOS DE ANCLAJE USO DE VARILLA ROSCADA CON TUERCAS		PUNTOS DE ANCLAJE USO DE TAQUETES		PUNTOS DE ANCLAJE USO DE TORNILLOS				
1. Fabricado en lámina acero galvanizada 1008 SAE. 18 y 20. 2. Pintura electrostática color Beige. 3. Gabinete cumple con la norma IP-55, es requerido sellar las tuercas que sujetan los tornillos del montaje, así como los tornillos que sujetan la puerta. (Nota: Solo las tuercas entre la pared interior y exterior del gabinete y los tornillos). 4. Es necesario atornillar firmemente la puerta con su tornillería, de éste modo, el empaque sella el gabinete. 5. Enviado semi armado en caja de cartón con kit de tornillería. 6. Cualquier duda contacte a su representante Syscom.				Epcom Industrial www.syscom.mx Plano número: DOC 7.5.1 003/359 MTM DOC 7.5.1 003/363 MTM DOC 7.5.1 003/366 MTM Dibujado por: E. Enríquez Revisado por: D. Escudero Aprobado por: J. Rosales La información aquí contenida es propiedad de EPCOM y es mostrada bajo las condiciones expresas de que no será reproducida total o parcialmente ni utilizada para fines que resulten en detrimento de EPCOM, sus clientes y proveedores. Si no se indica otra cosa, las cotas se expresan en mm.		Descripción: Gabinete de Seguridad para 1,2 y 3 Baterías PL110D12 Código: EI-PCB-40XX-XX		A4 ESCALA: 1:12 HOJA 6 DE 6
1	2	3	4	Esquema para el cliente				